




za geodetske poslove i savjetovanje

[illegible]


Investor:
WOLF MIROSLAV
Fráni 10, Kastav, 51215 Kastav
OIB 36132964846

- predloženo novo stanje -

Mjerilo 1:500
Izvorno mjerilo 1:1000

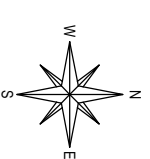

Katastarska općina: KASTAV
MBR: 324574

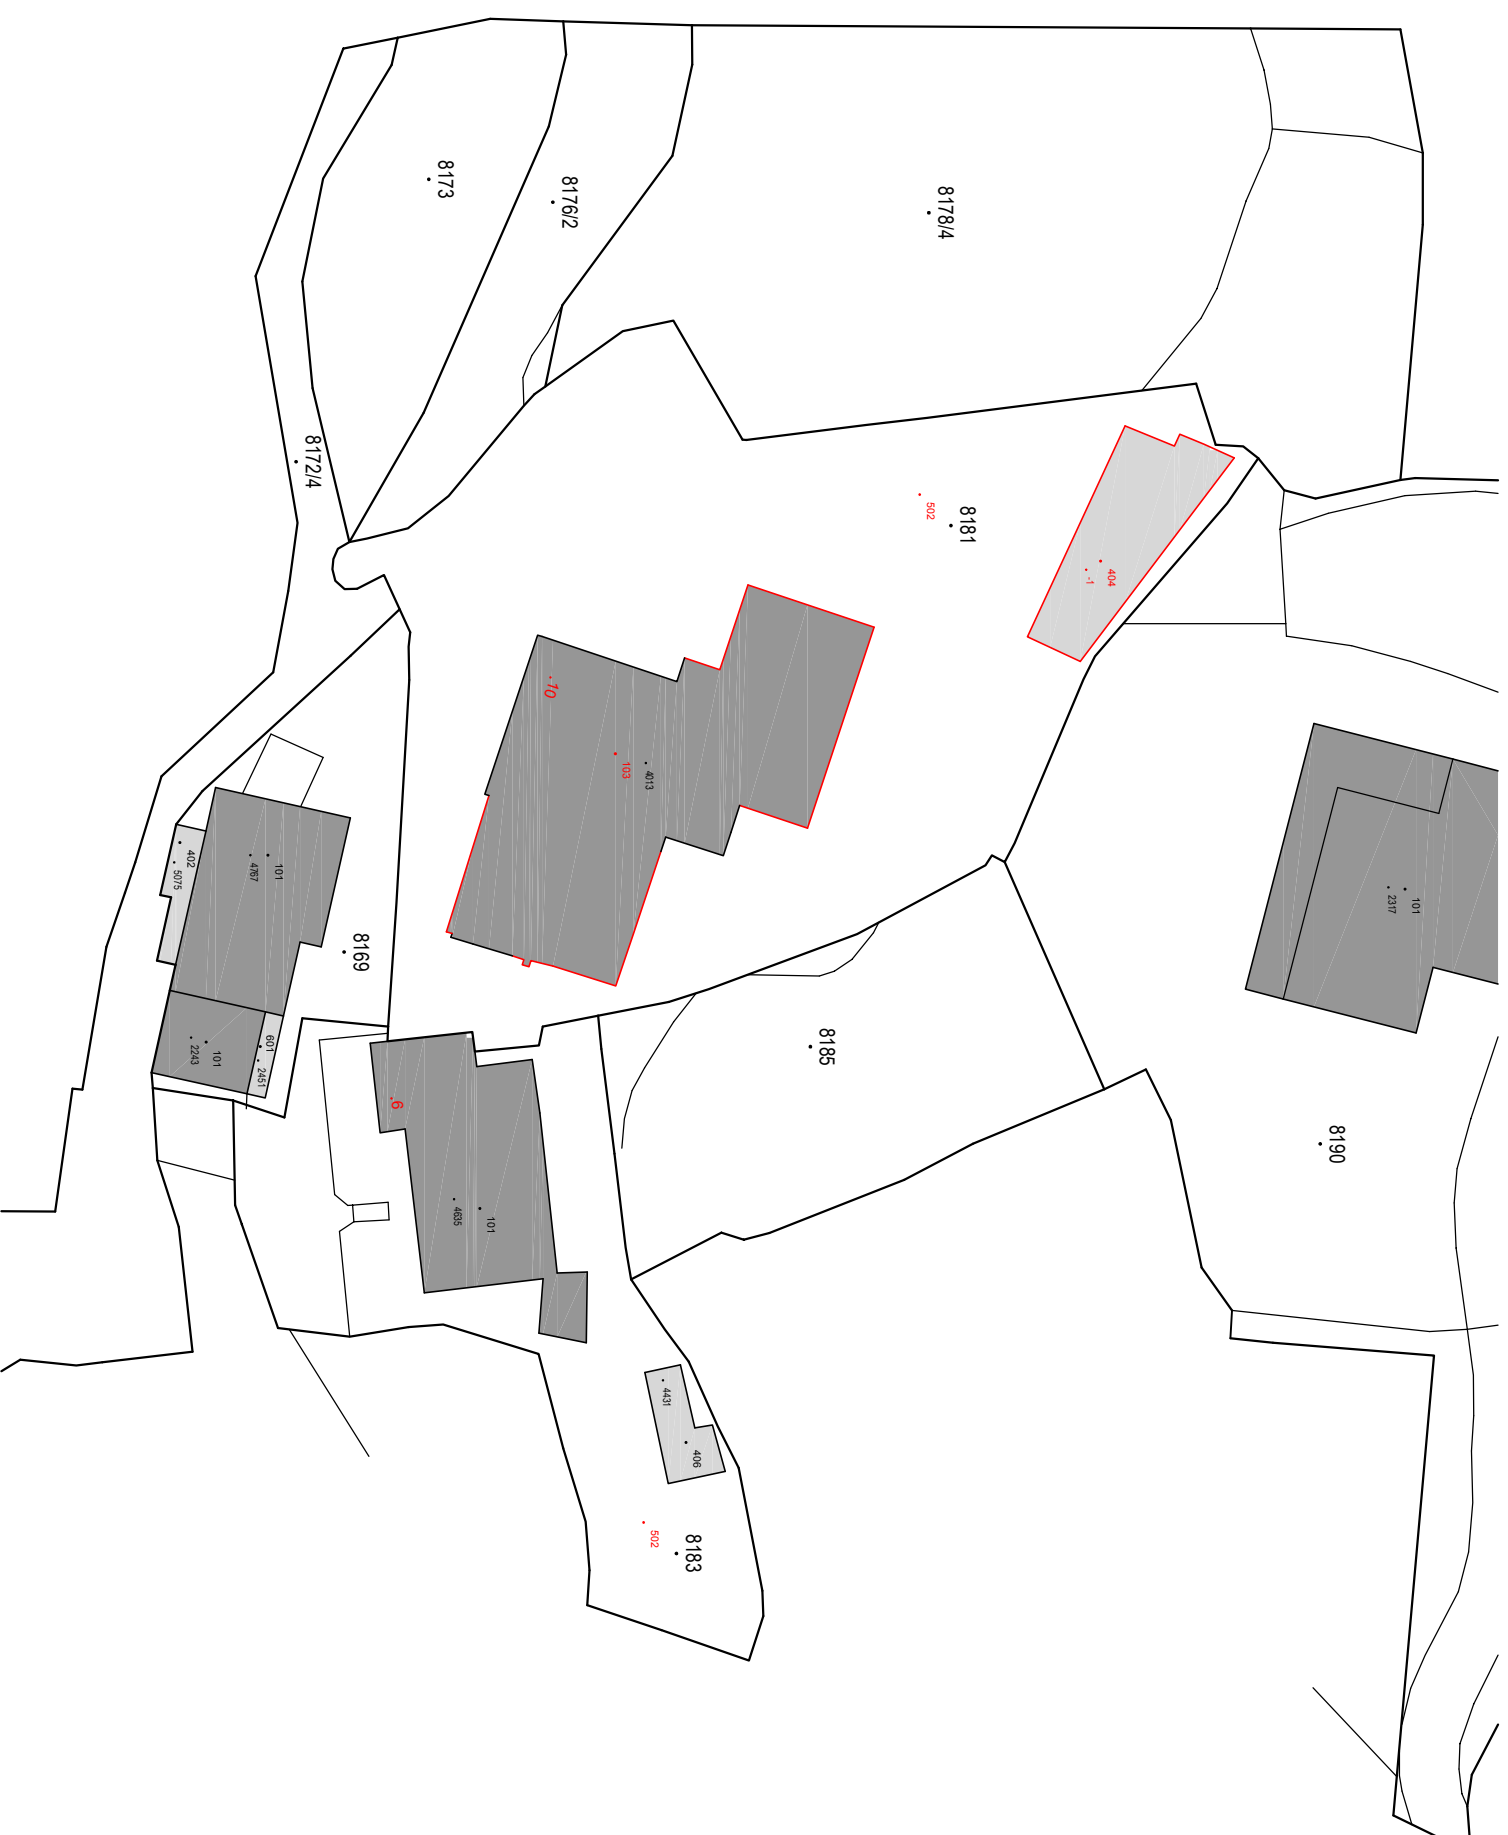

Izradio/la:
Ivan Horvat, mag.ing.geod.et.geoint.
Rijeka, listopad 2016. godine
Broj elaborata: 2016-177

Odgovorna osoba za obavljanje stručnih
geodetskih poslova
Ana Novak, dipl.ing.geod.